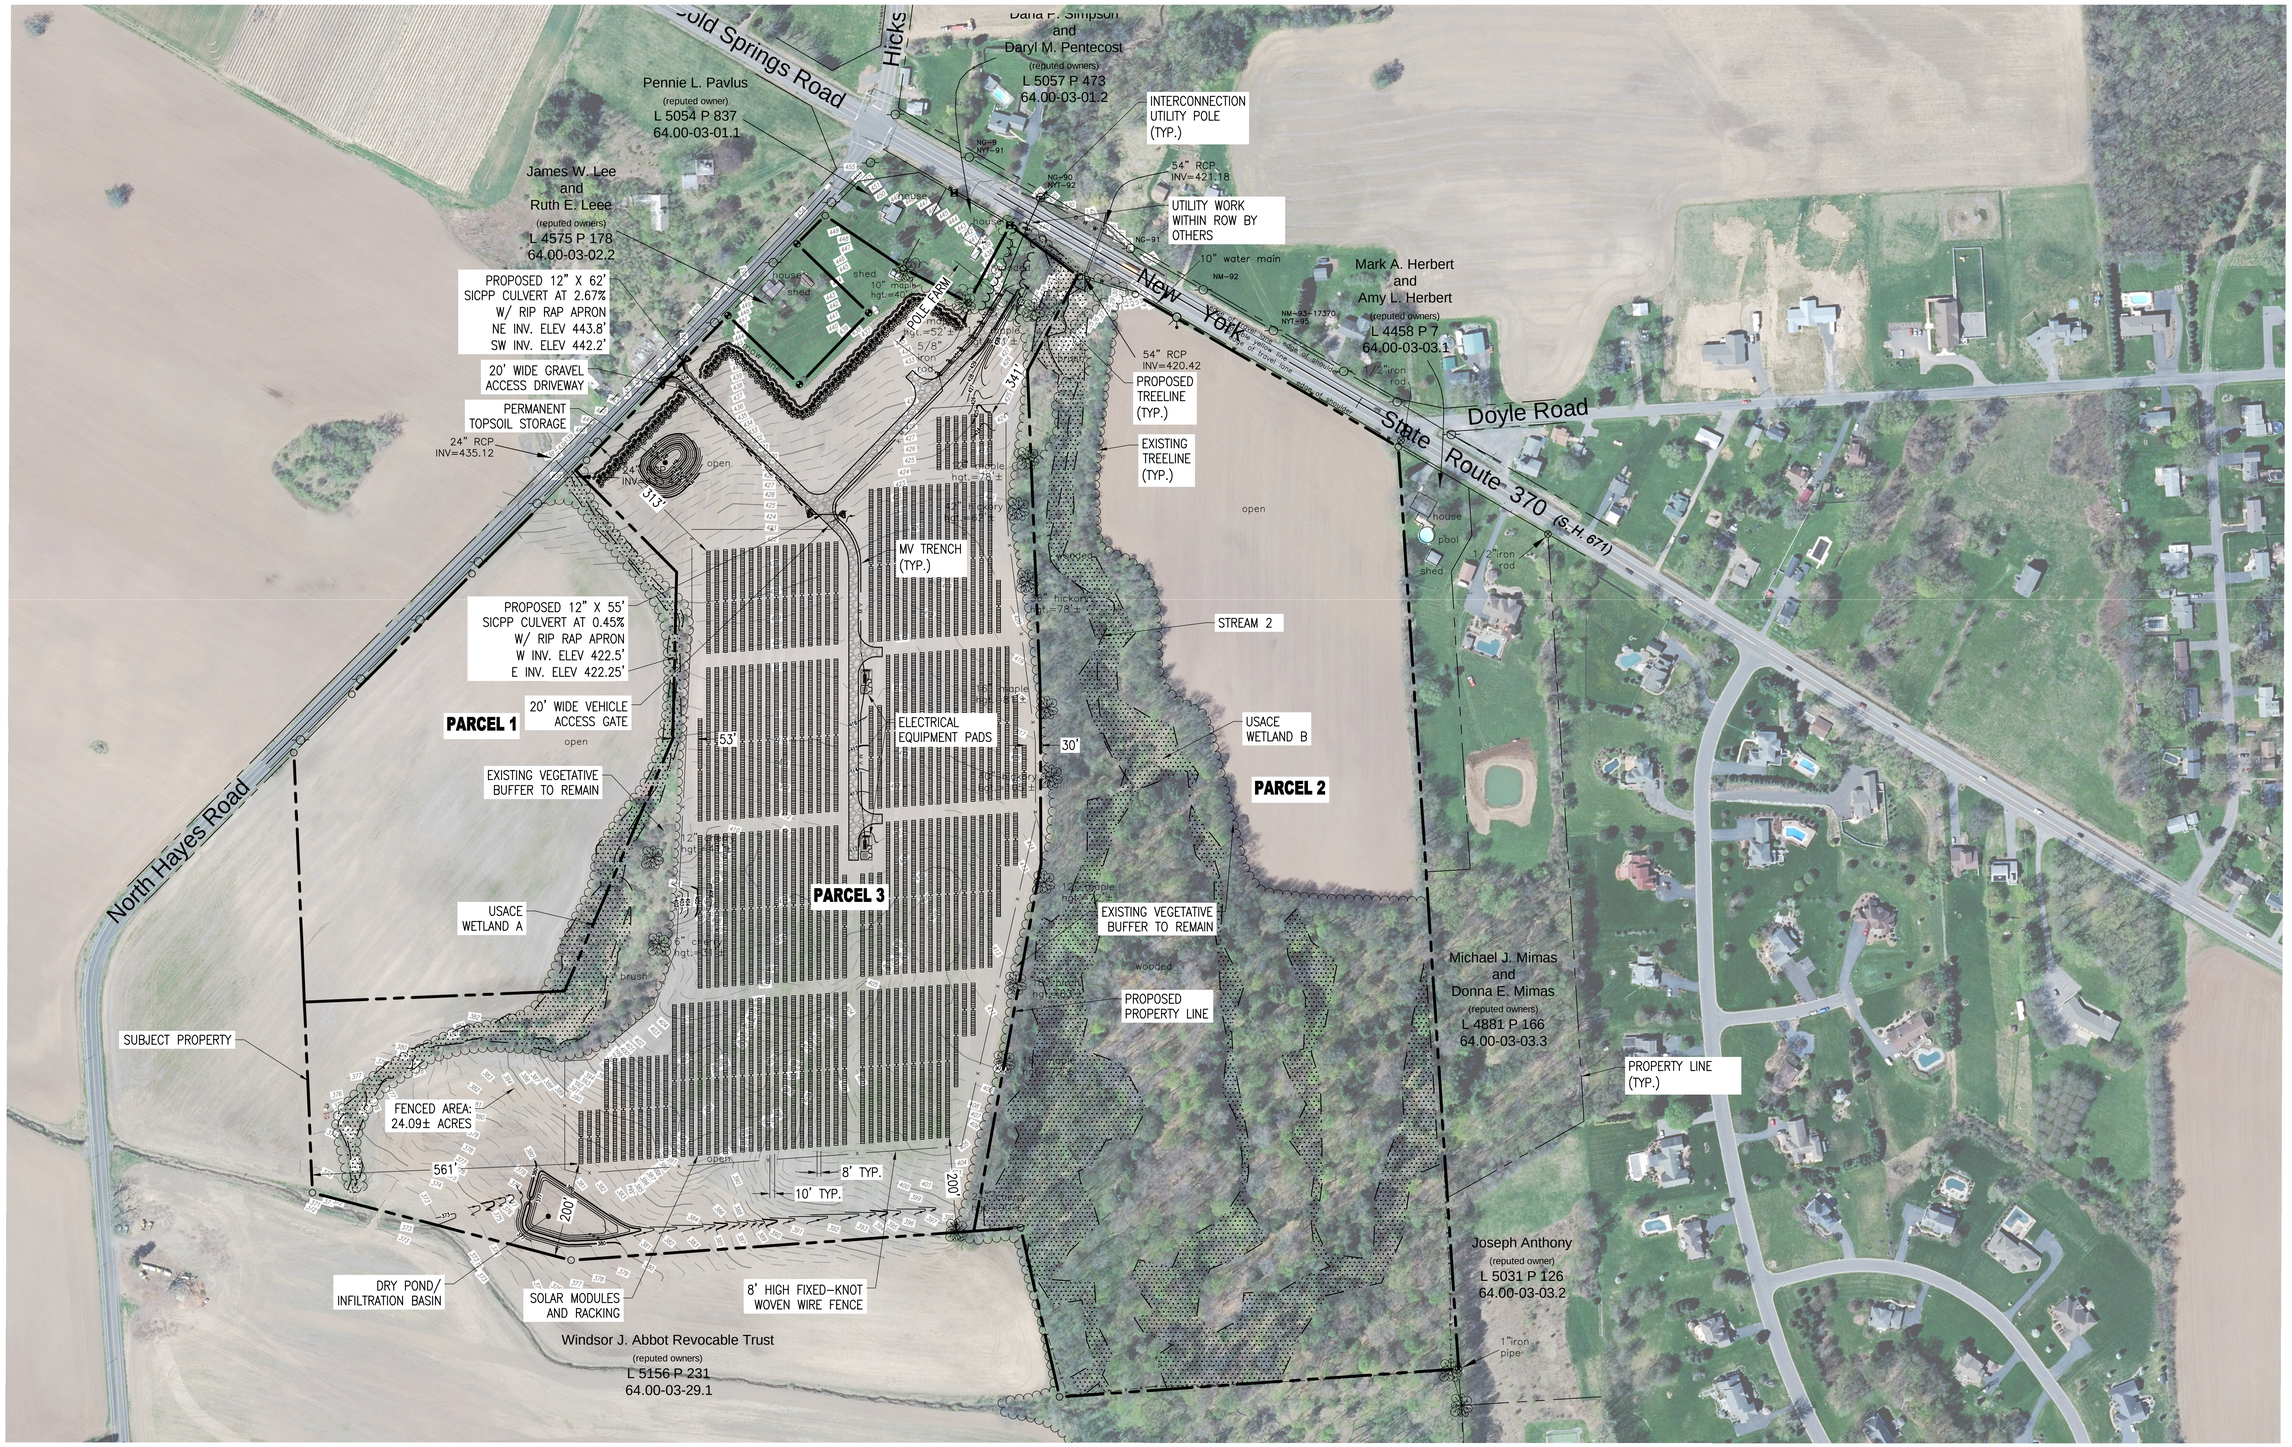

SITE PLAN

SCALE: 1" = 150'

0 150' 300'